


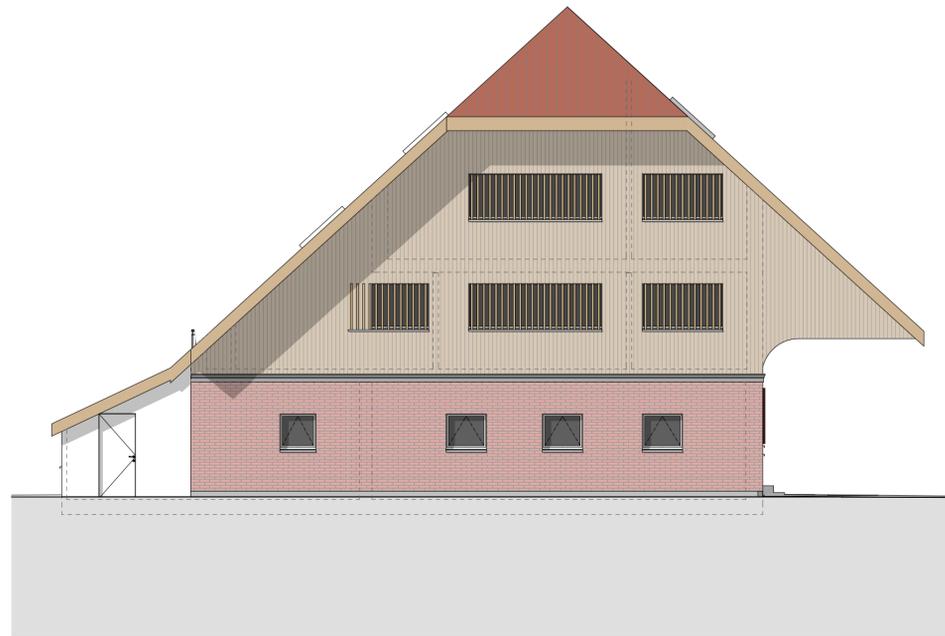


Nordfassade




Ostfassade



Südfassade

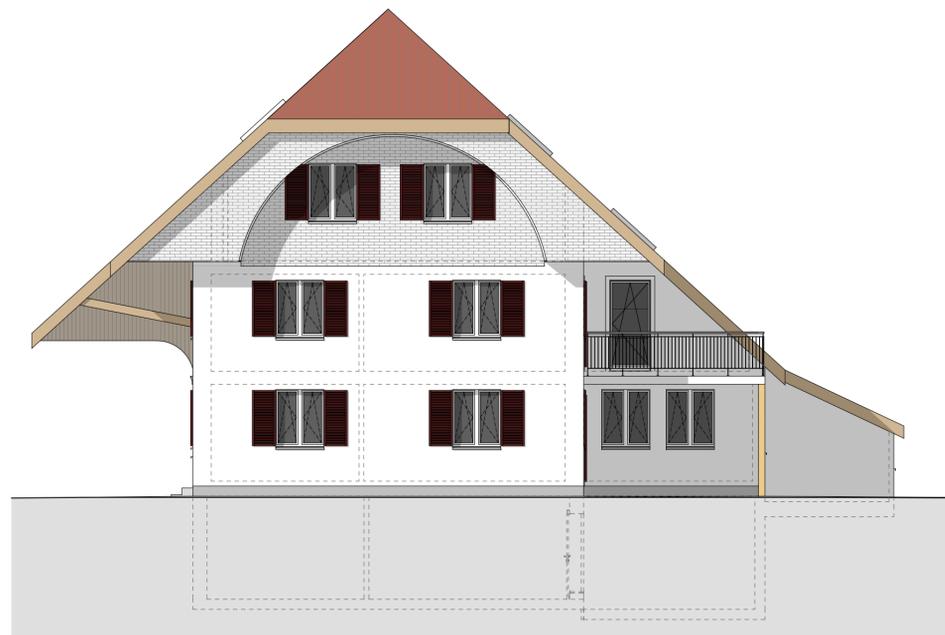

Westfassade

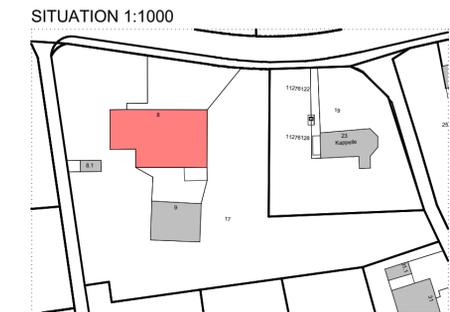

LEGENDE

- BESTAND
- ABRUCH
- NEU

KOTEN (MEERESHÖHE):
± 0.00 = OK FB best.

| | |
|---|------------------------------------|
| BAUVORHABEN: Umbau Bauernhaus Hauptstrasse 8, 4554 Hüniken | PROJEKTNUMMER: PP23-0022 |
| AUFTRAGGEBER: Einwohnergemeinde Hüniken Gemeindeverwaltung Chlichackerweg 59, 4554 Hüniken | PLANNUMMER: V-04 |
| PLANUNGSPHASE: Vorprojekt | GEZEICHNET: SFU |
| PLANTITEL: Fassaden | DATUM: 28.08.2023 |
| | DRUCKDATUM: 13.11.2023 |
| | MASSSTAB: 1:100 |
| | PLANGRÖSSE: 84/60 |