




Schnitt A - A

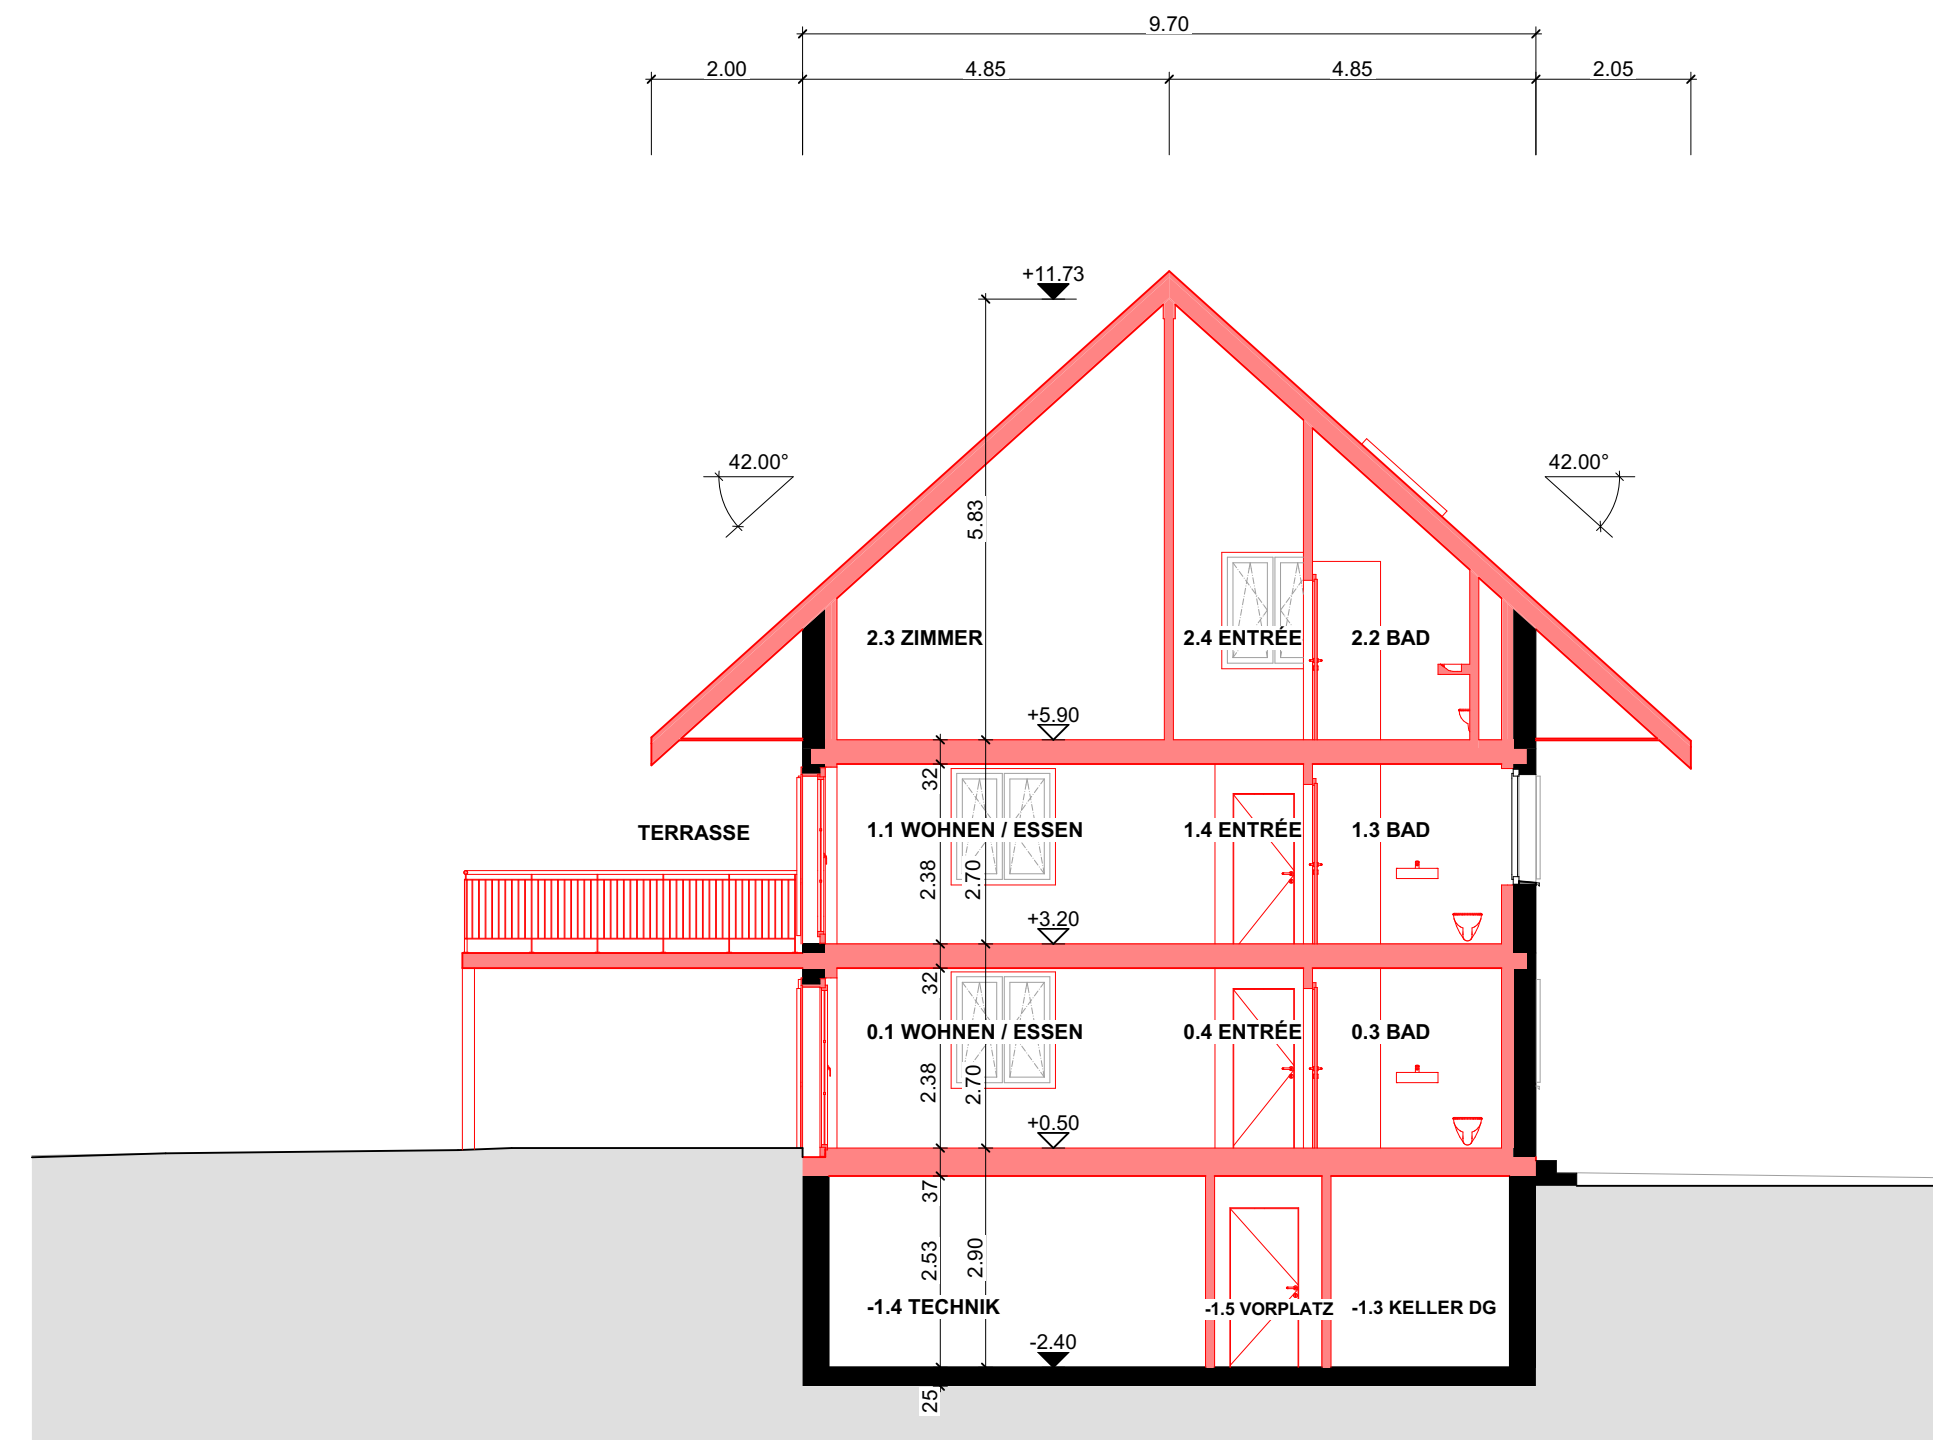



Schnitt C - C

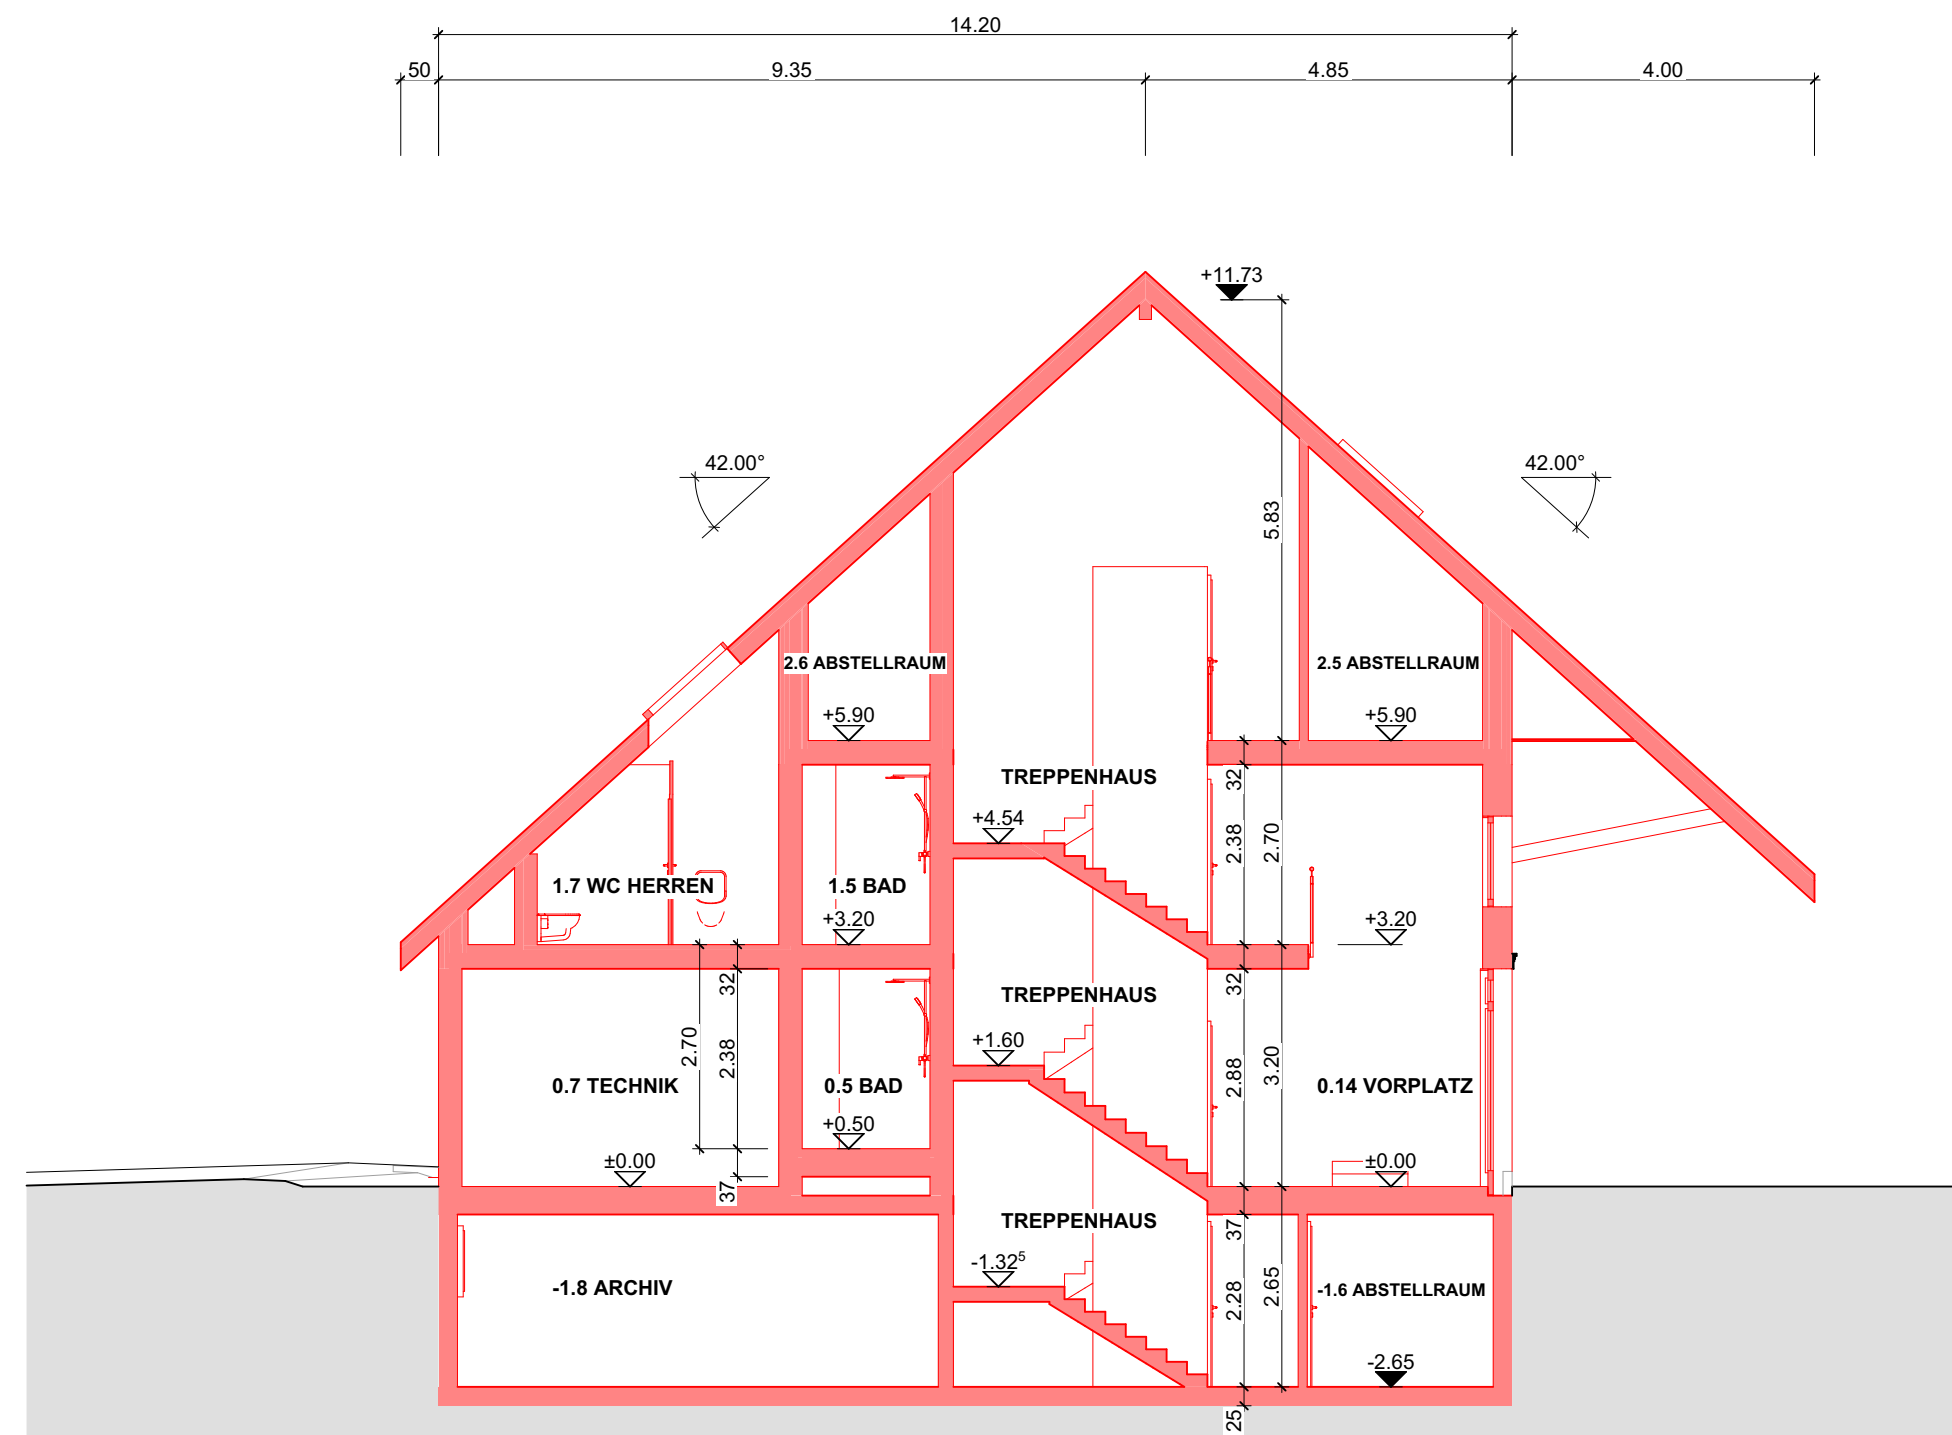

Schnitt B - B

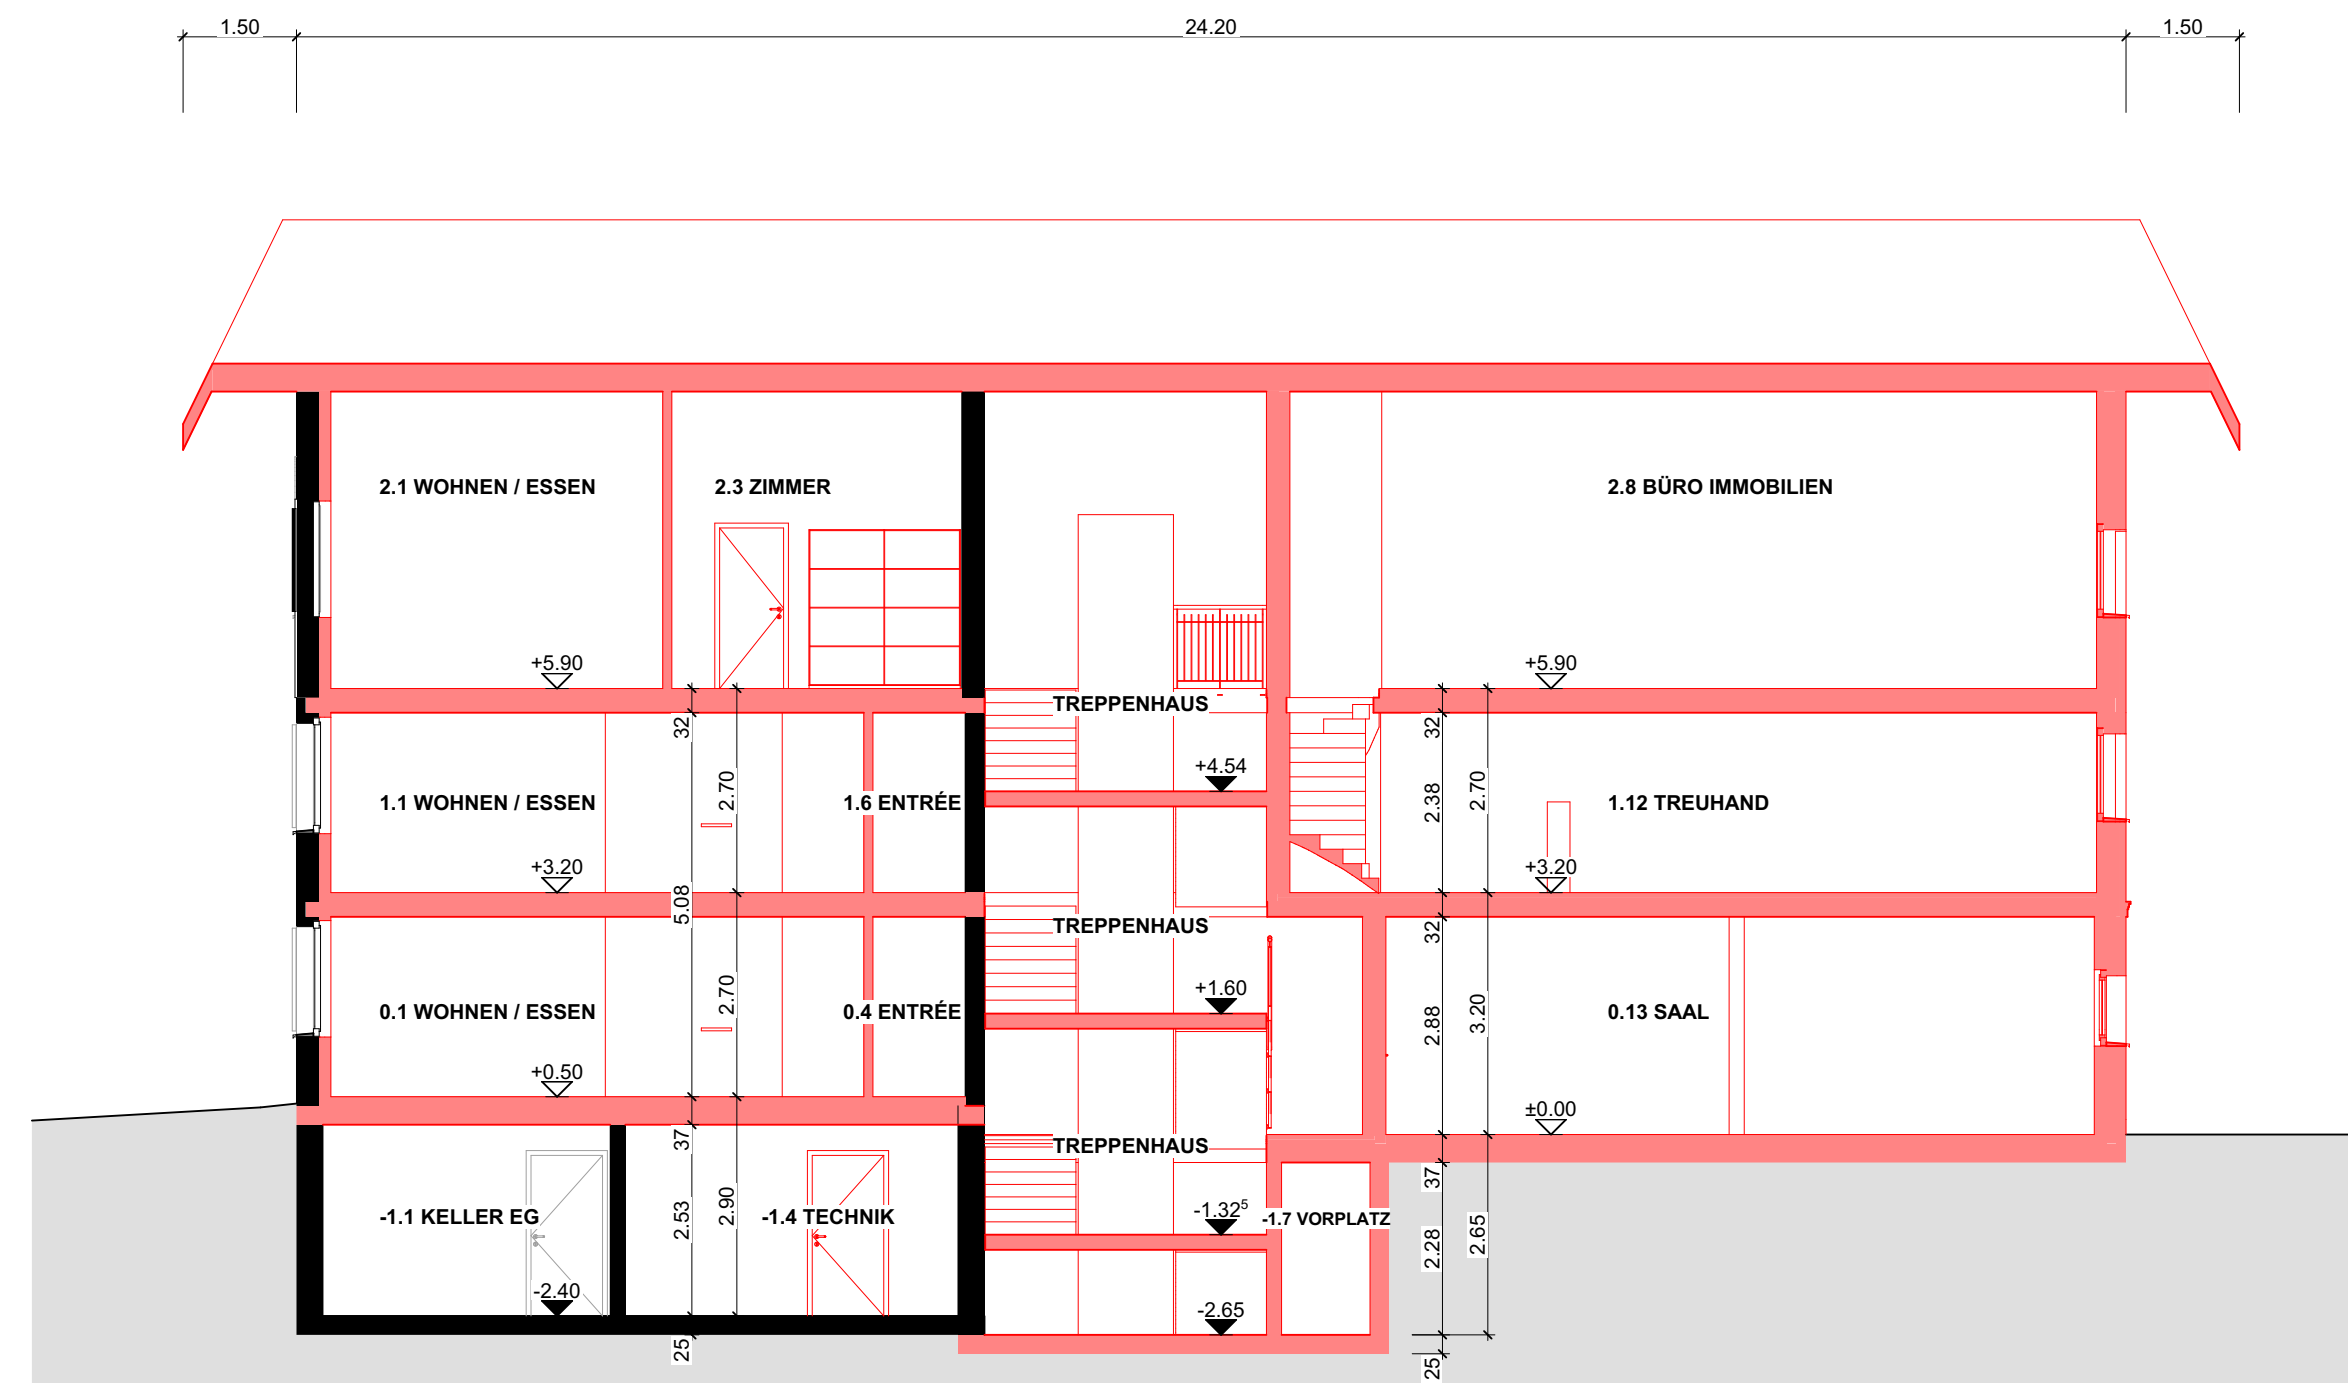

Schnitt D - D

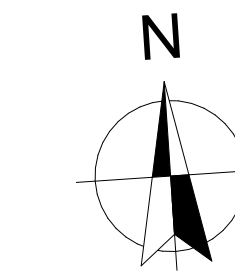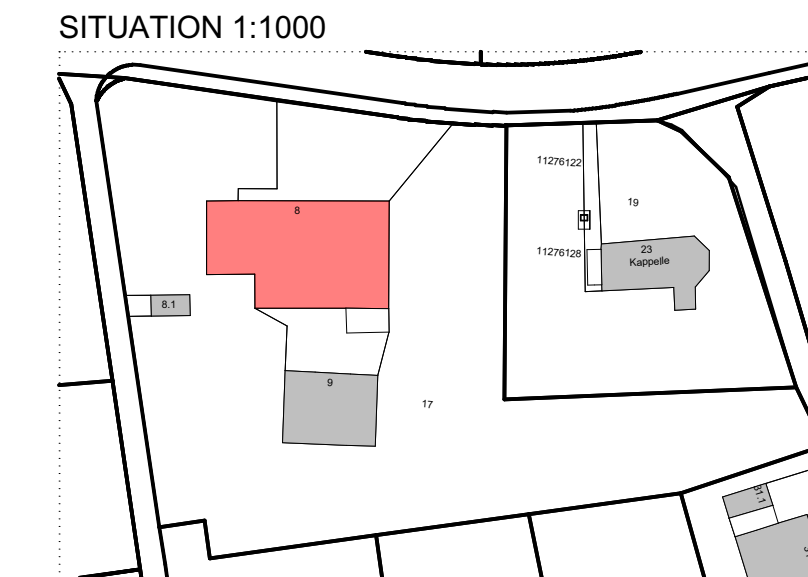

LEGENDE

- BESTAND
- ABBRUCH
- NEU

KOTEN (MEERESHÖHE):
± 0.00 = OK FB best.

BAUVORHABEN: Umbau Bauernhaus Hauptstrasse 8, 4554 Hüniken	PROJEKTNUMMER: PP23-0022
AUFTRAGGEBER: Einwohnergemeinde Hüniken Gemeindeverwaltung Chilchackerweg 59, 4554 Hüniken	PLANNUMMER: V-03
PLANUNGSPHASE: Vorprojekt	GEZEICHNET: SFU
PLANTITEL: Schnitte	DATUM: 28.08.2023
	DRUCKDATUM: 13.11.2023
	MASSSTAB: 1:100
	PLANGRÖSSE: 84/60